



Фасад 2

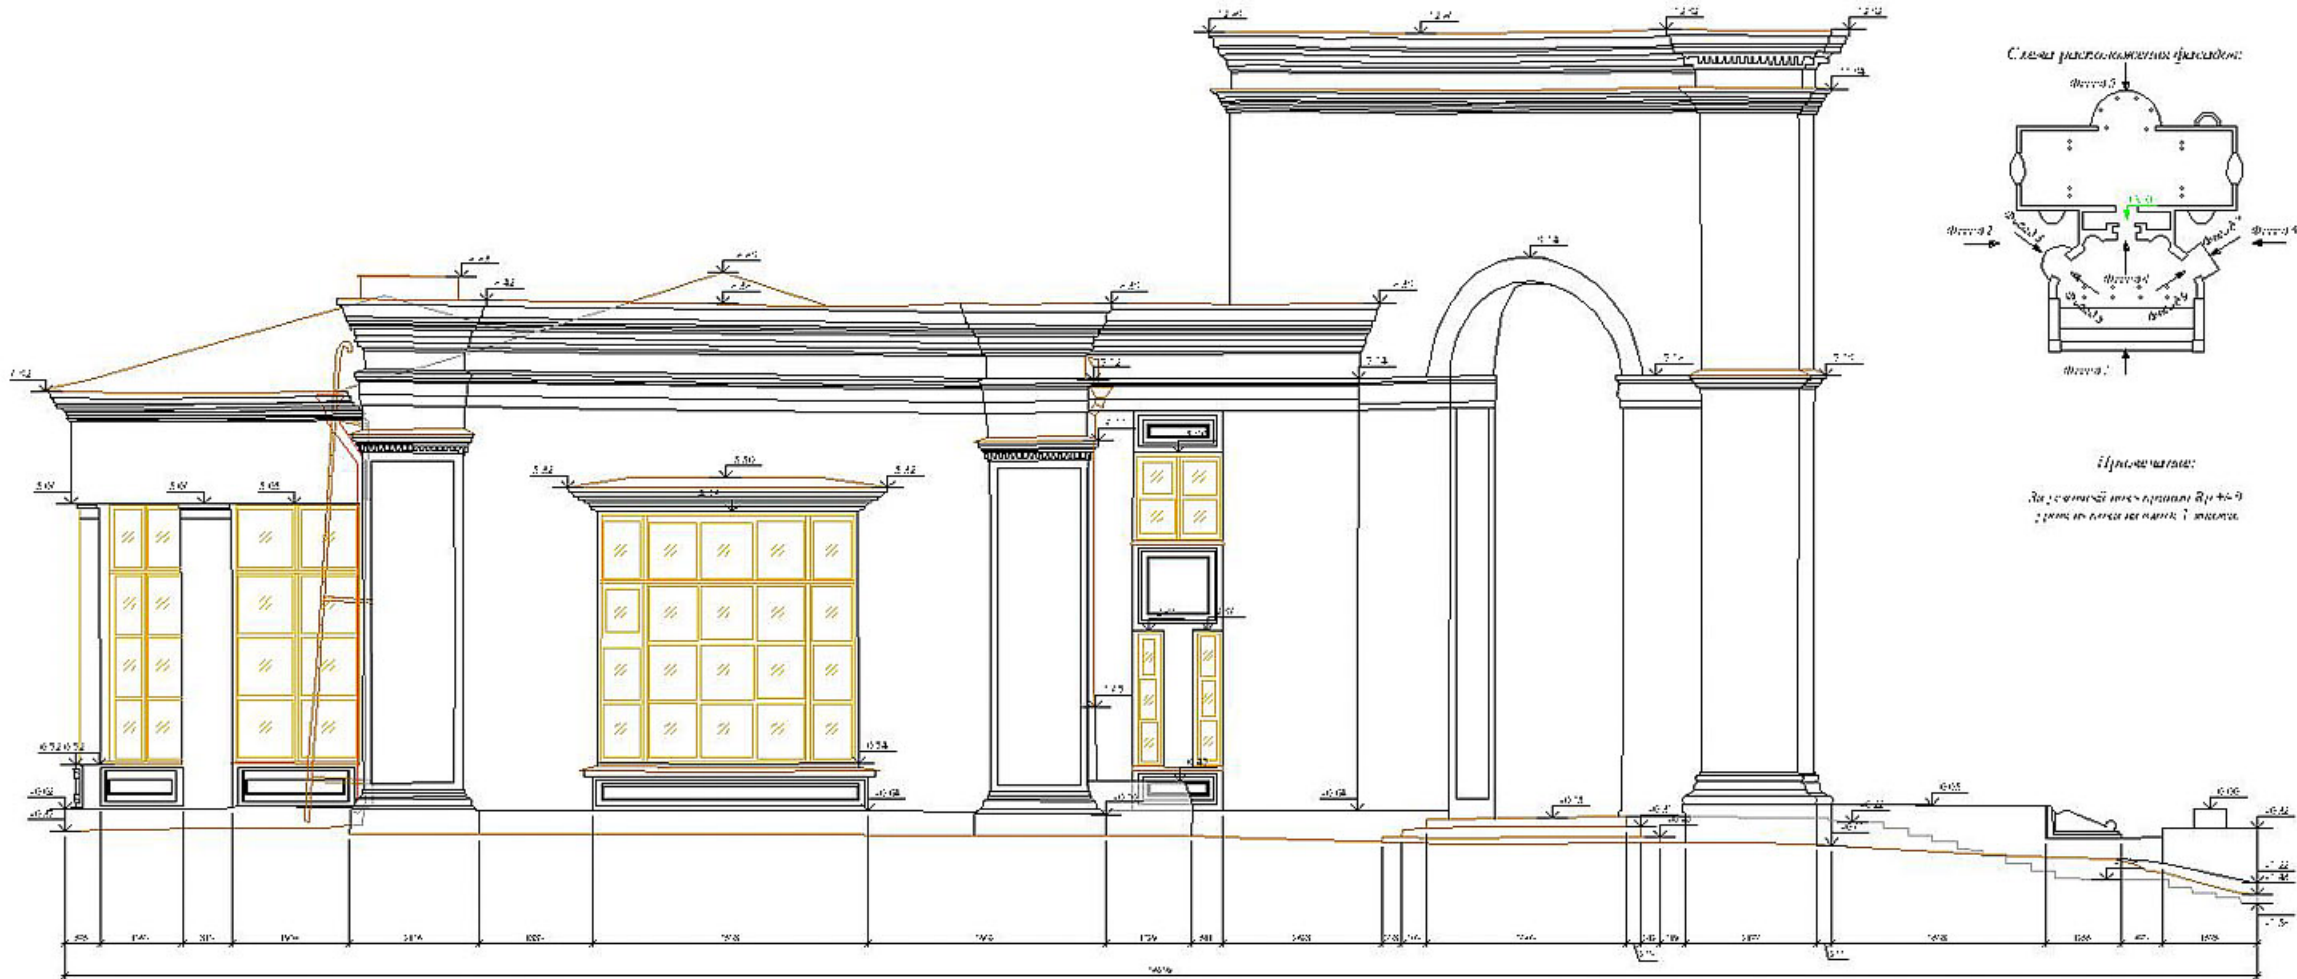

Фасад 4




Фасад 5

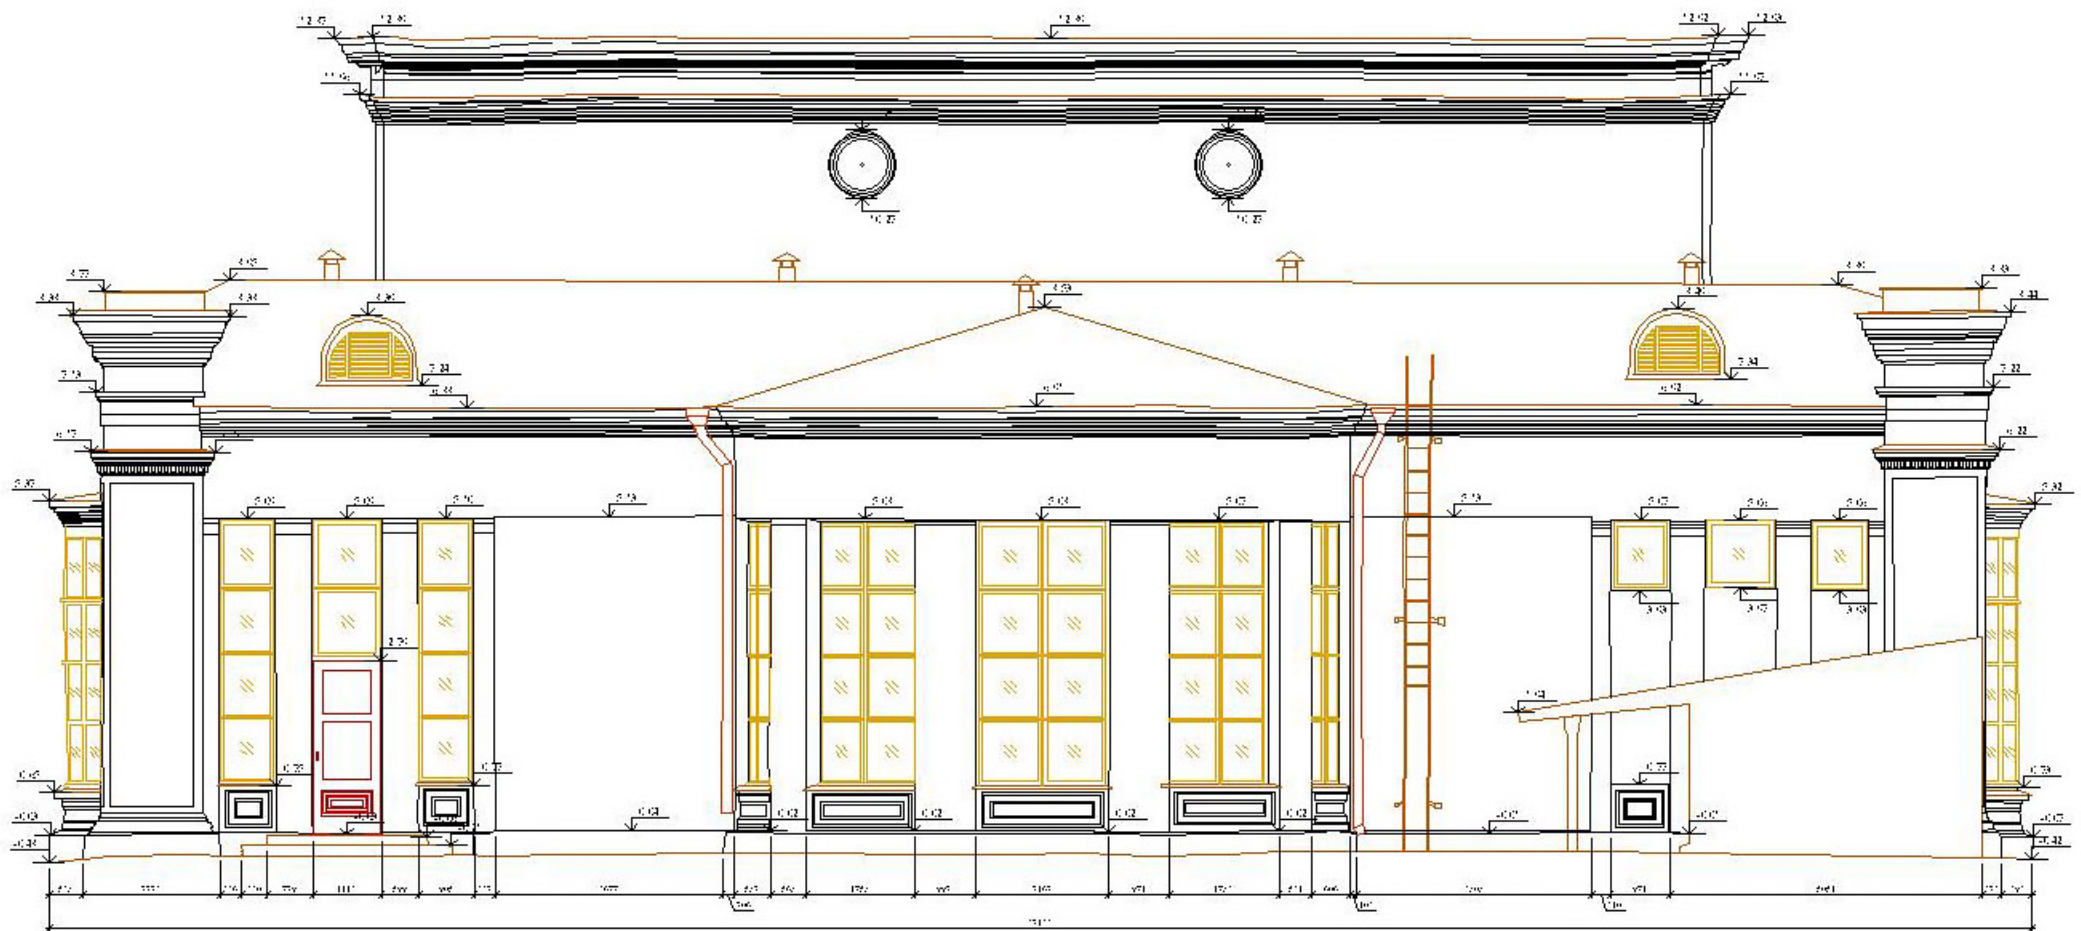


Фасад б

Схема расположения фасадов:

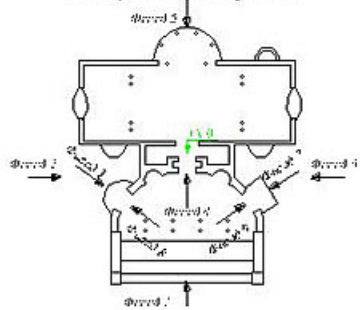

Примечание:

Для оконной перемычки № 4-9
указать величину перемычки.

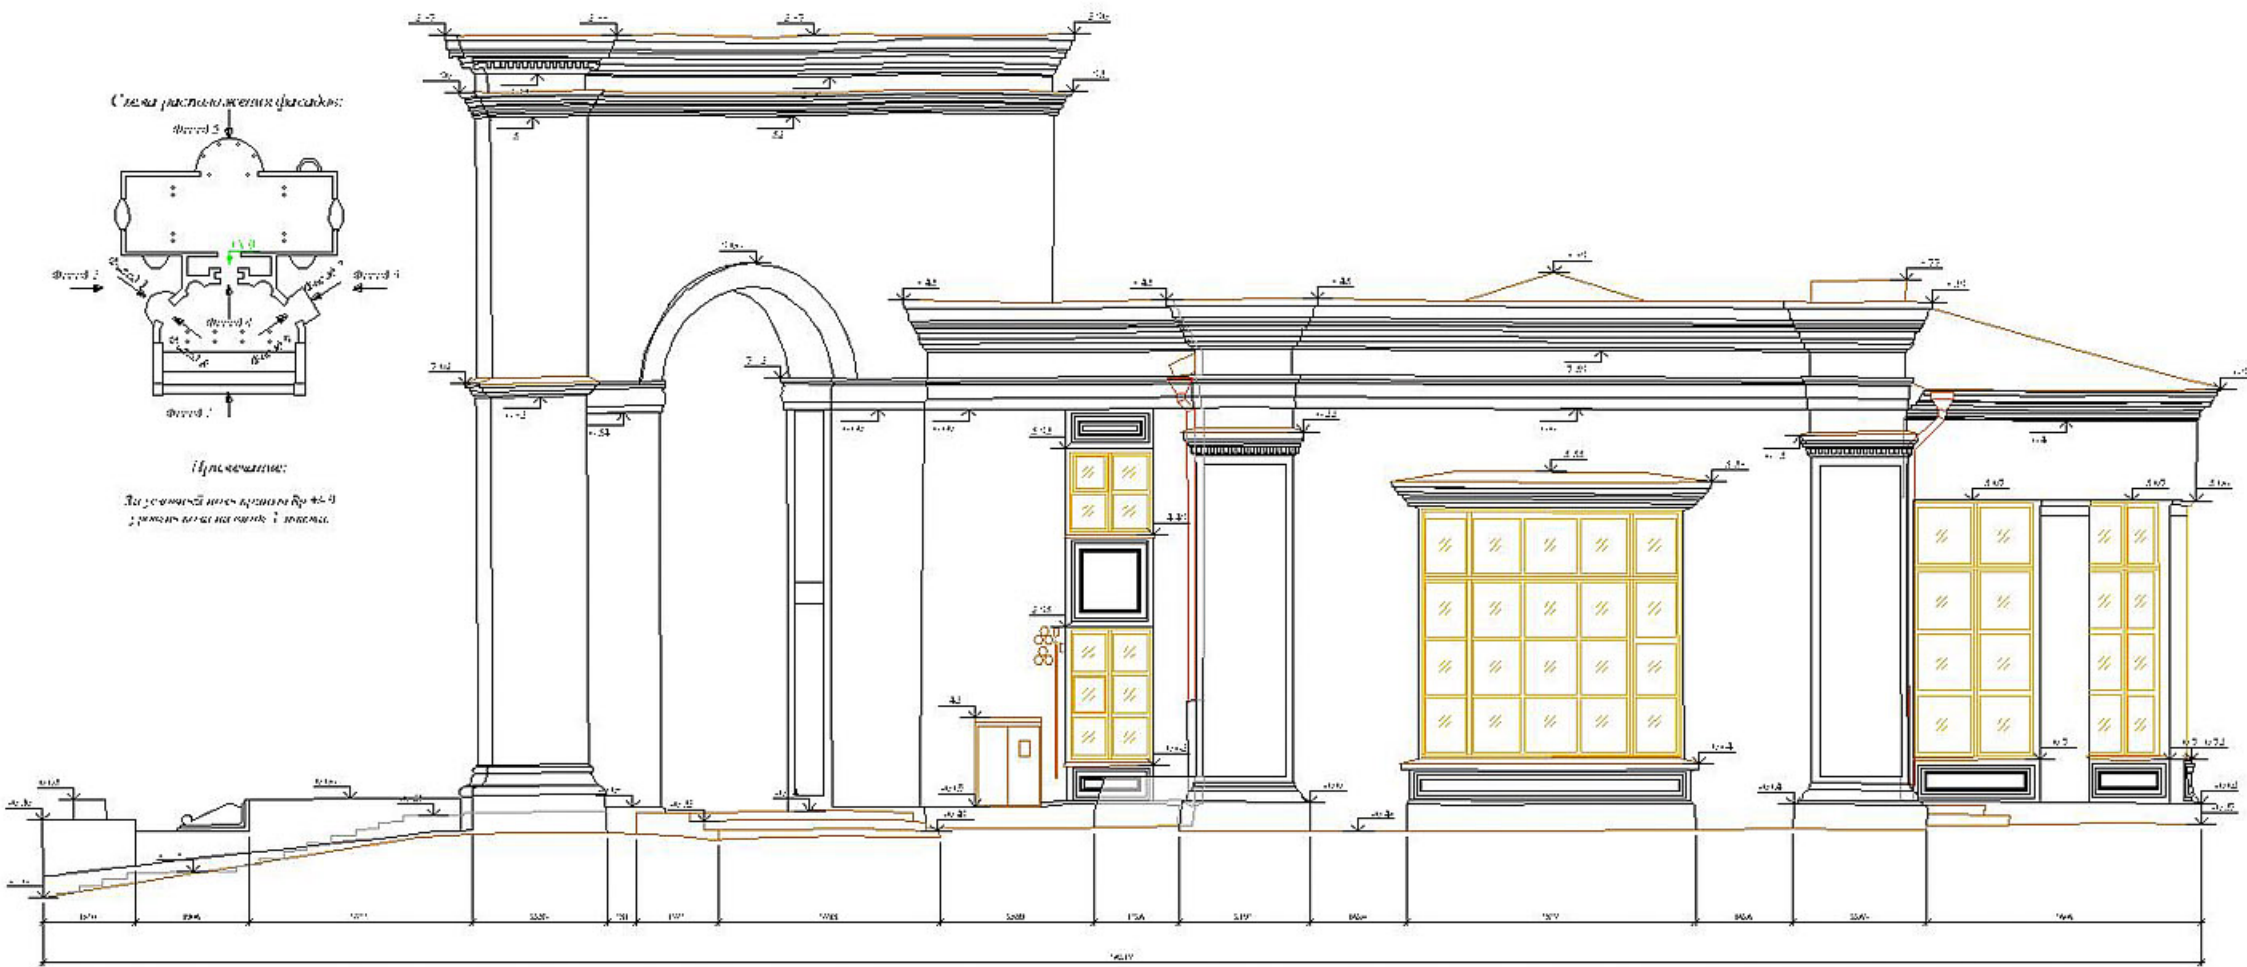

Разрез 2-2

